


SUPERFICIE CONSTRUIDA 1105.30 M²
 SUPERFICIE ACTUACION 821.70 M²

LEVANTAMIENTO FINAL DE OBRA DE REHABILITACION DE EDIFICIO PARA
 SALON DE CELEBRACIONES DE CONGRESOS Y EXPOSICIONES Junio 2008
 situacion : CALLE BAÑOS Sanlúcar de Bda.
 promotor : TORREBREVA S.A. C.I.F. A-11.220.431
 plano n° 11 : PLANTA ALTA DISTRIBUCION E=1/100
 proyectista : MANUEL BARBADILLO EYZAGUIRRE
 Arquitecto colegiado del C.O.A.C. n° 174

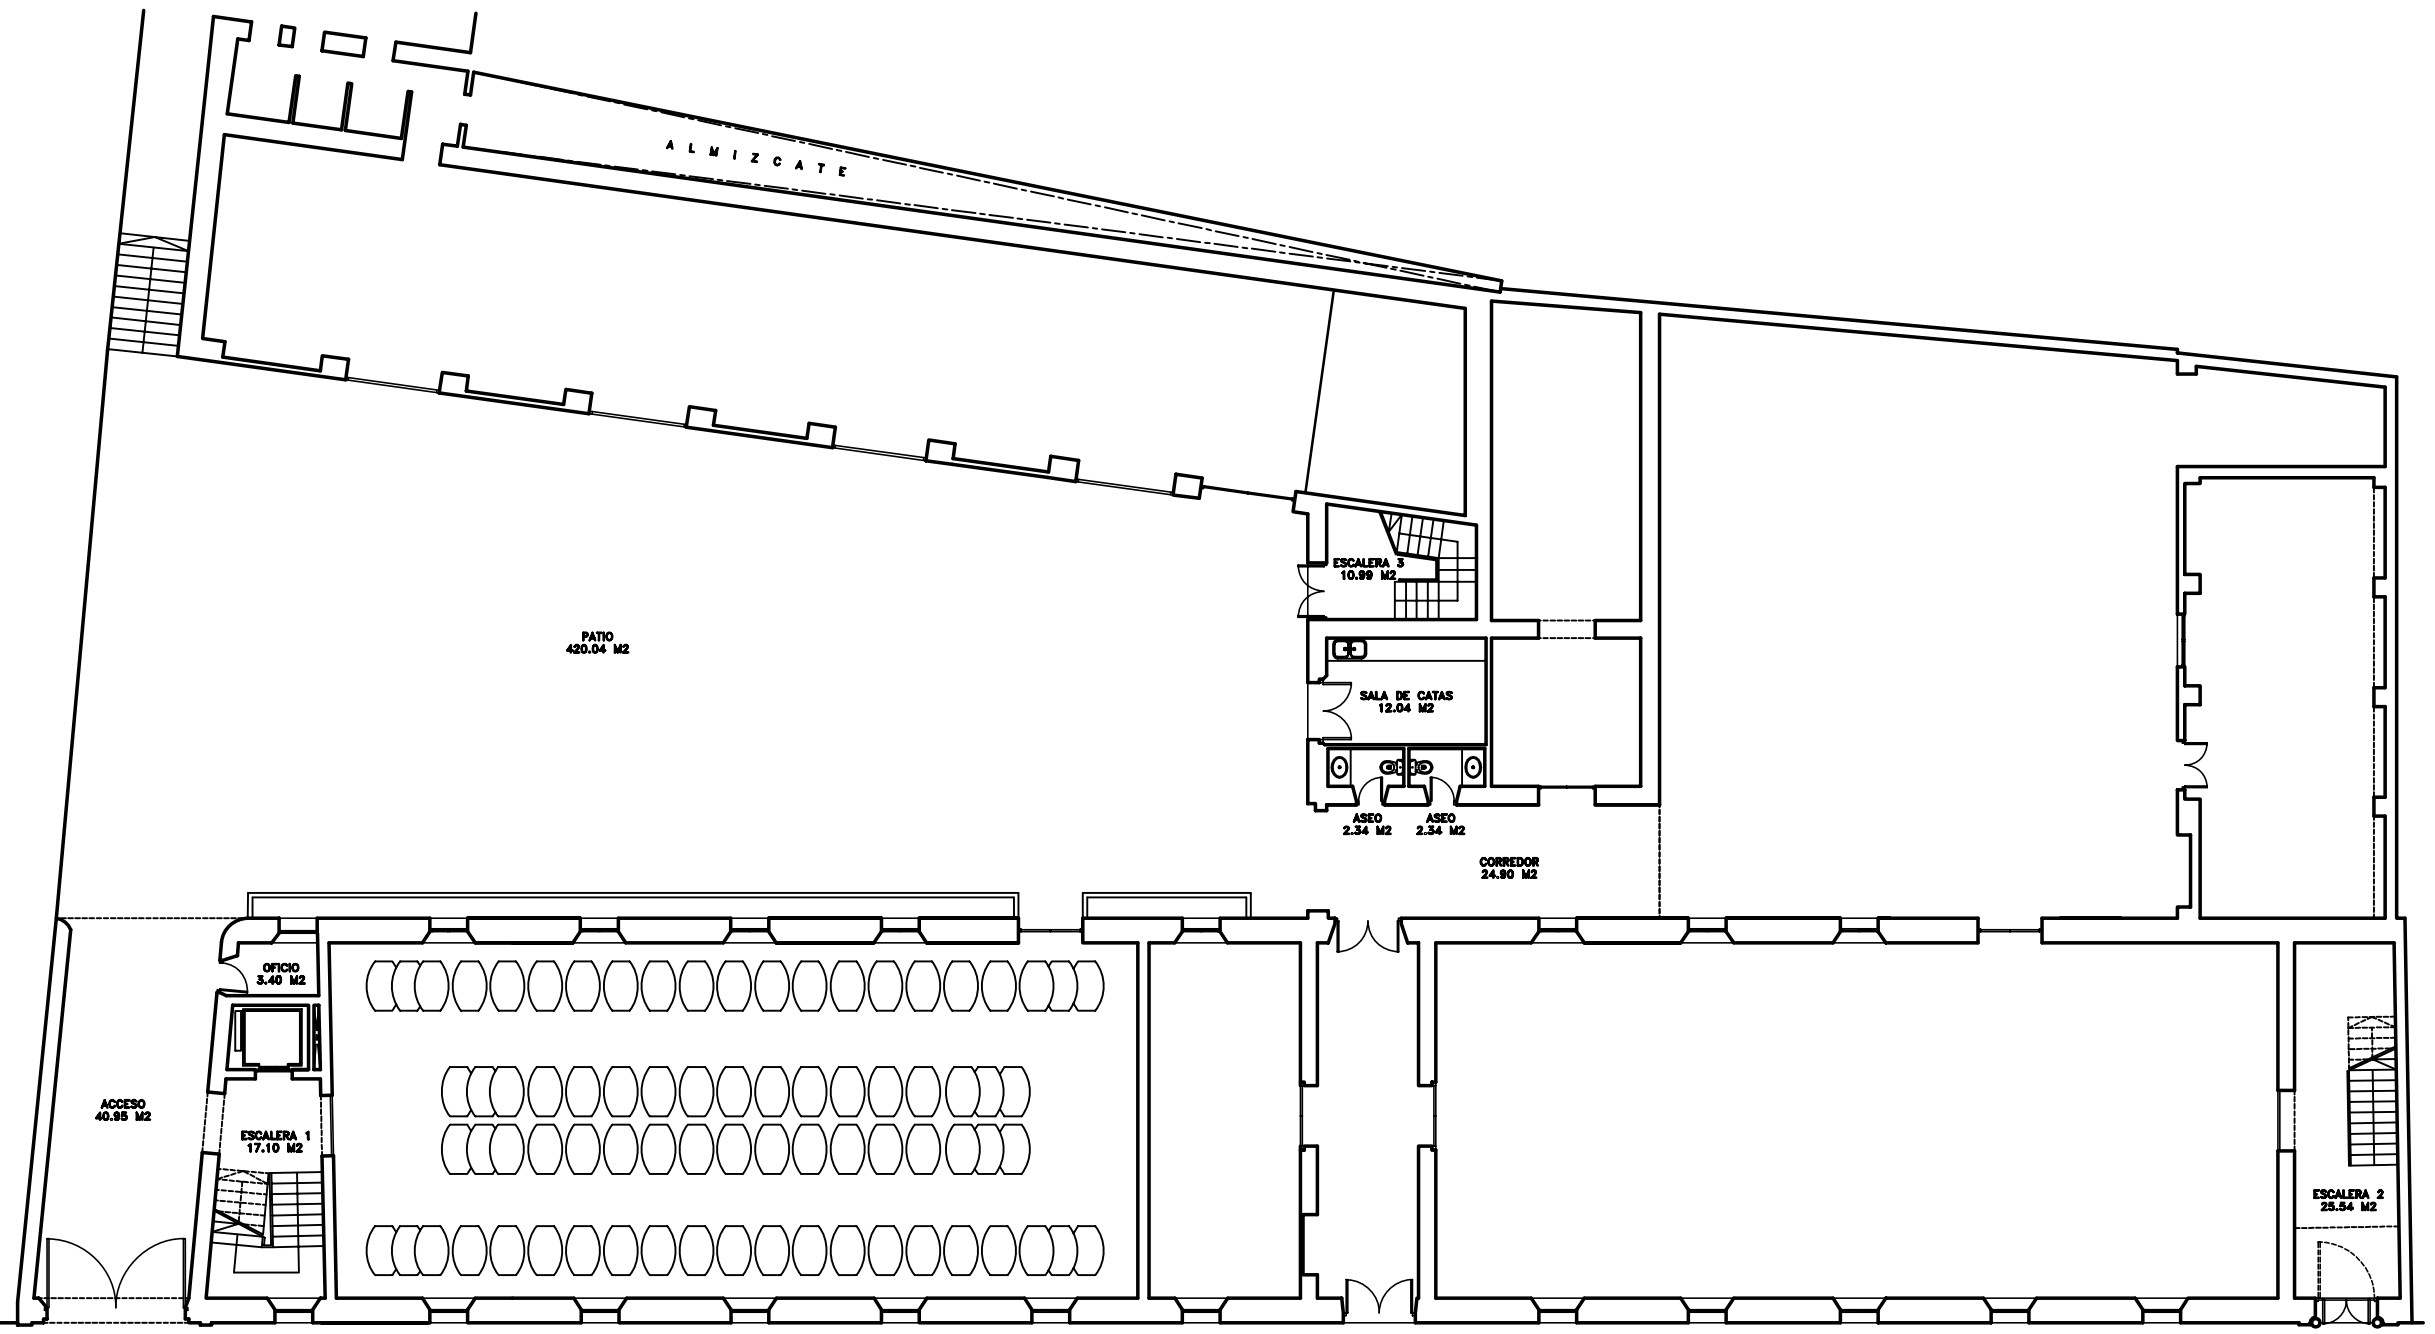

CALLE BAROS

CALLE PESCADERIA

SUPERFICIE CONSTRUIDA 1241.80 M2
 SUPERFICIE ACTUACION 187.40 M2

LEVANTAMIENTO FINAL DE OBRA DE REHABILITACION DE EDIFICIO PARA
 SALON DE CELEBRACIONES DE CONGRESOS Y EXPOSICIONES Junio 2008
 situacion : CALLE BAROS Sanlúcar de Bda.
 promotor : TORREBREVA S.A. C.I.F. A-11.220.431
 plano n° 10 : PLANTA BAJA DISTRIBUCION E=1/100
 proyectista : MANUEL BARBADILLO EYZAGUIRRE
 Arquitecto colegiado del C.O.A.C. n° 174